


KONSTRUKTION: VÄGG + GRUND

TAVELIDA 2:89
JONKÖPINGS KOMMUN

GRUND

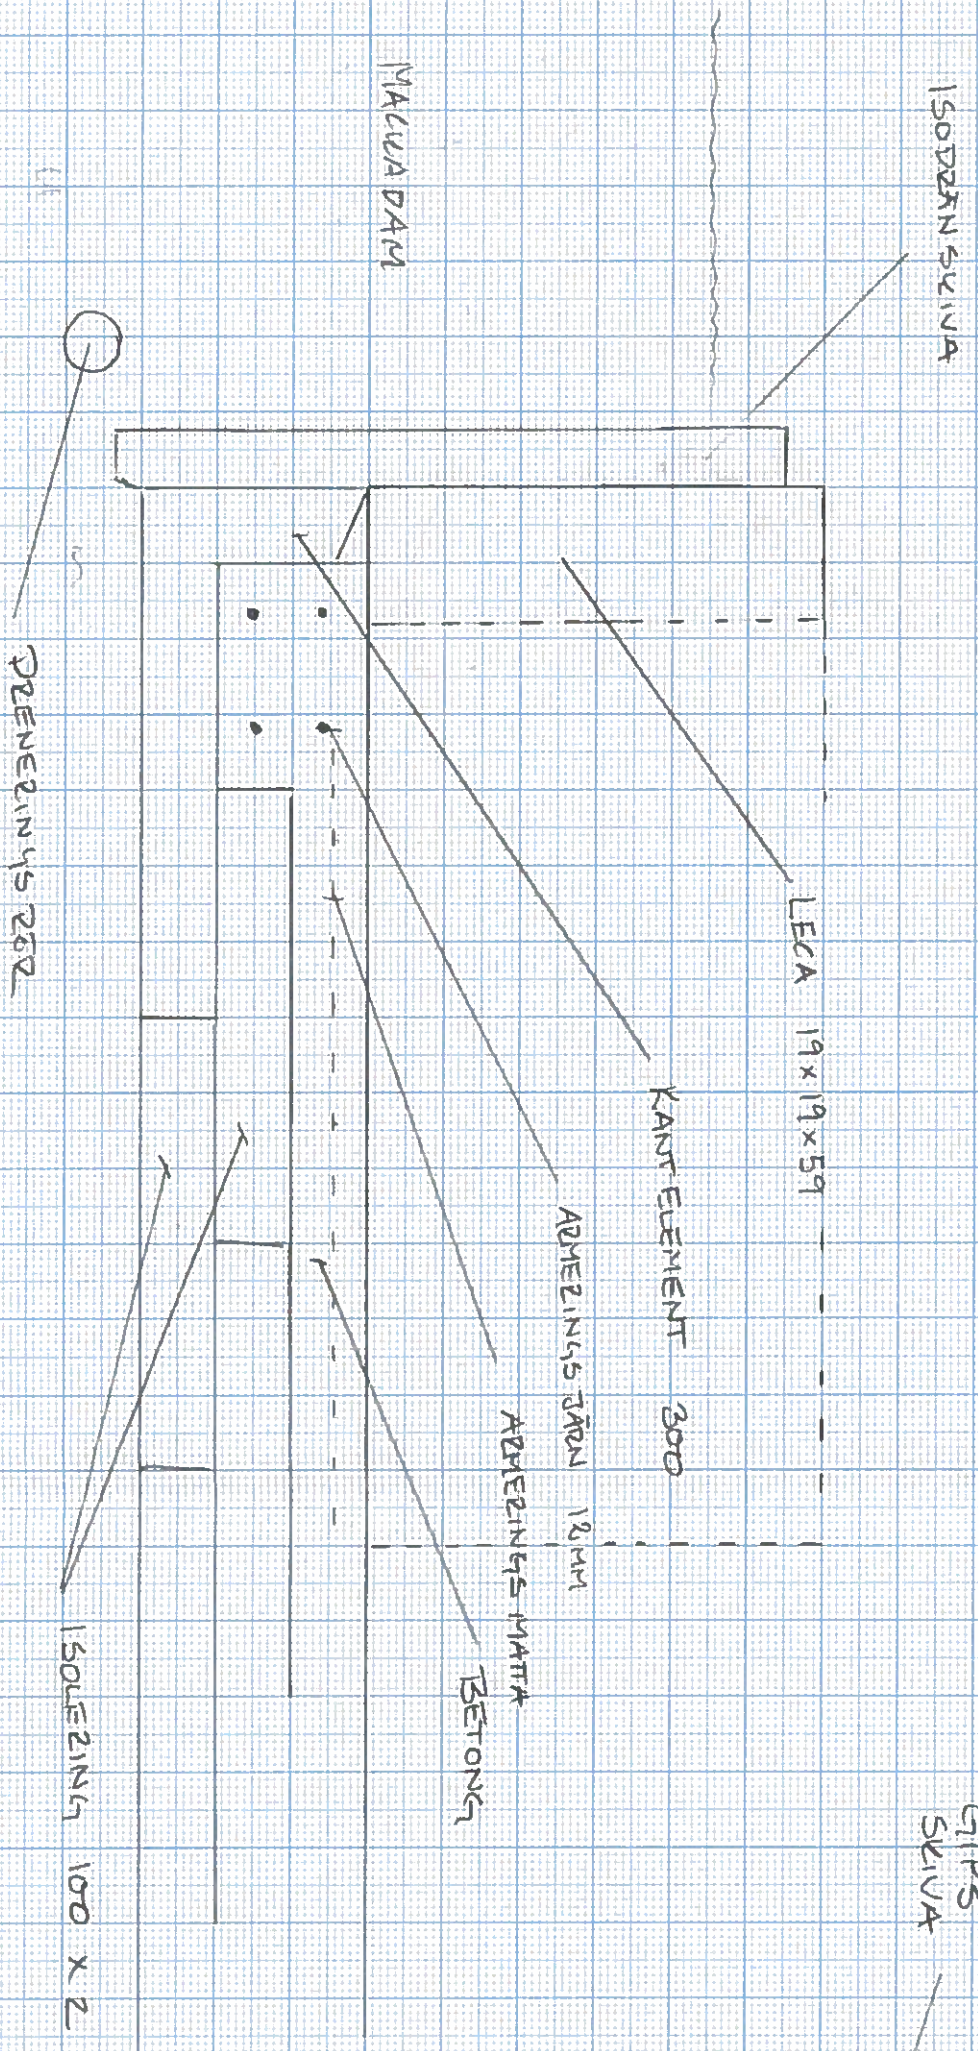

VÄGG

